


Схема расположения границ публичного сервитута

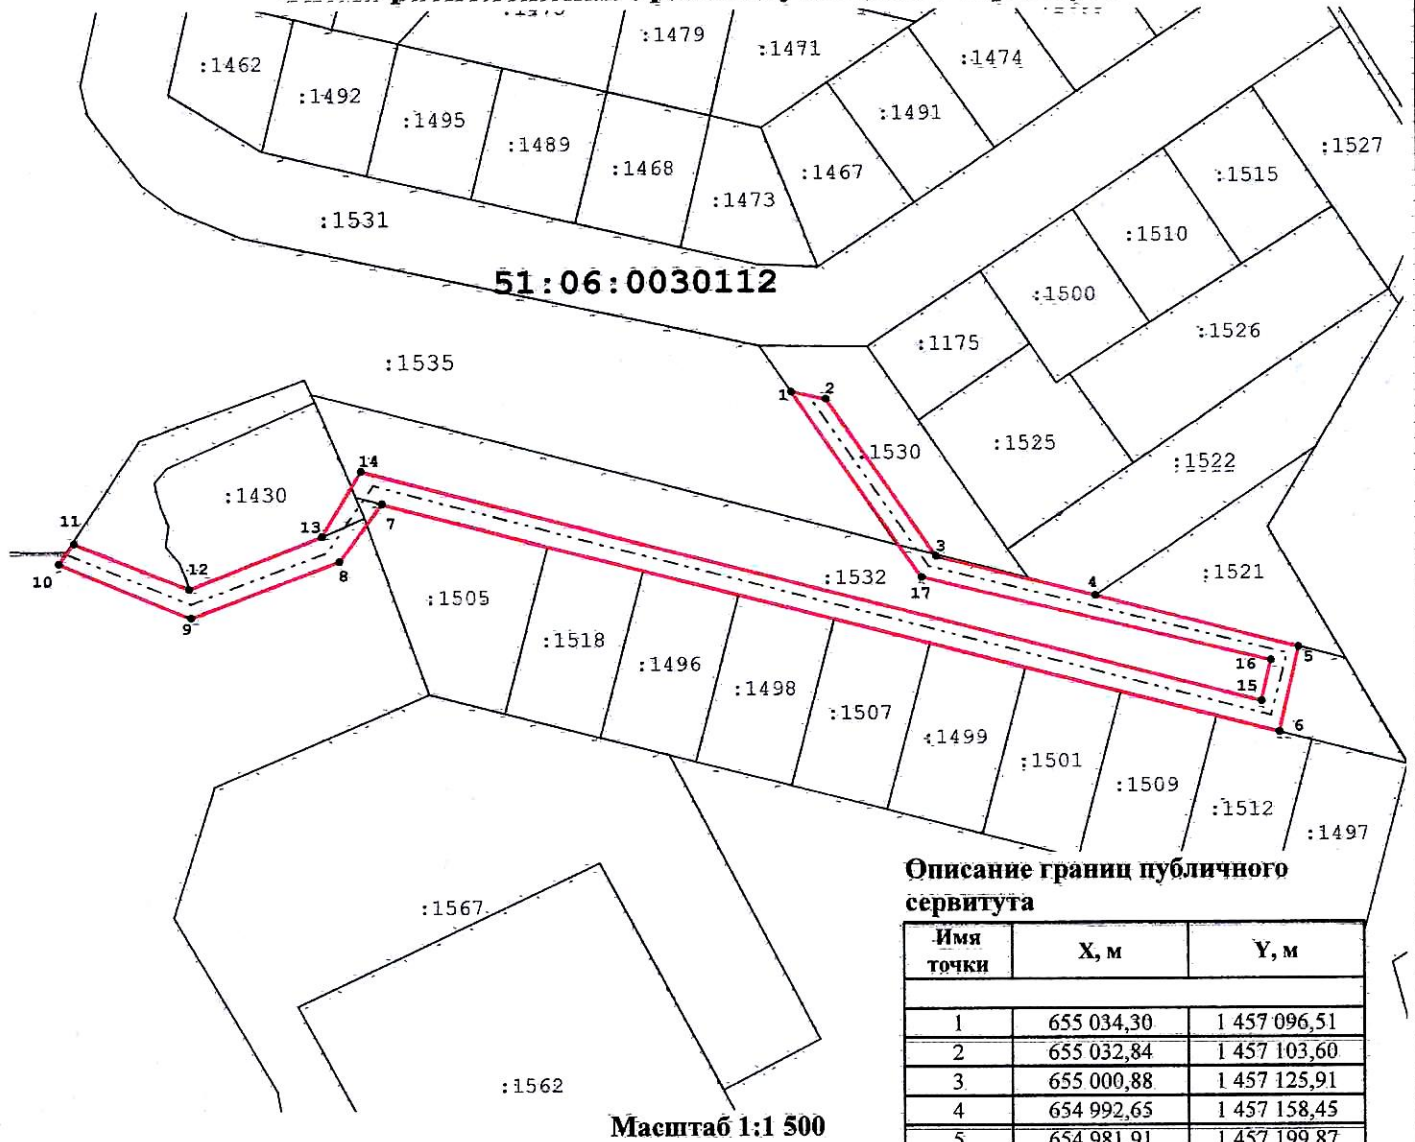

Описание границ публичного сервитута

Имя точки	X, м	Y, м
1	655 034,30	1 457 096,51
2	655 032,84	1 457 103,60
3	655 000,88	1 457 125,91
4	654 992,65	1 457 158,45
5	654 981,91	1 457 199,87
6	654 964,55	1 457 195,91
7	655 011,88	1 457 012,76
8	655 000,22	1 457 004,03
9	654 988,70	1 456 973,66
10	654 999,98	1 456 946,67
11	655 004,16	1 456 949,76
12	654 994,63	1 456 973,32
13	655 005,36	1 457 000,51
14	655 018,44	1 457 008,47
15	654 970,88	1 457 192,29
16	654 979,26	1 457 194,20
17	654 996,52	1 457 122,93
1	655 034,30	1 457 096,51

Условные обозначения:

- граница кадастрового квартала
- 51:01:0802001 - номер кадастрового квартала
- граница земельного участка
- :15 - кадастровый номер земельного участка
- проектные границы публичного сервитута
- 7 - характерные точки границ публичного сервитута
- проектное местоположение инженерного сооружения

границы существующих объектов

Система координат: МСК-51. Общая площадь: 2028 кв.м.

Местоположение: Мурманская область, городской округ ЗАТО город Североморск. Кадастровые номера земельных участков, в отношении которых устанавливается публичный сервитут:

51:06:0030112:1430 (32 кв.м.),

51:06:0030112:1505 (13 кв.м.),

51:06:0030112:1530 (190 кв.м.),

51:06:0030112:1532 (1436 кв.м.) и в квартале 51:06:0030112 (357 кв.м.)



Перов А.В.

10 2025 г